


R.K. Parochie van de H. Remigius te Slenaken

VOORSCHRIFTEN voor het toelaten van graven, graftekens en grafbeplantingen op de begraafplaats aan de Heijenratherweg en het kerkhof aan de Grensweg bij de R.K. parochiekerk van de H. Remigius te Slenaken (maart 2013)


Bijlage 1 : Vakken-indeling van de begraafplaats en het kerkhof

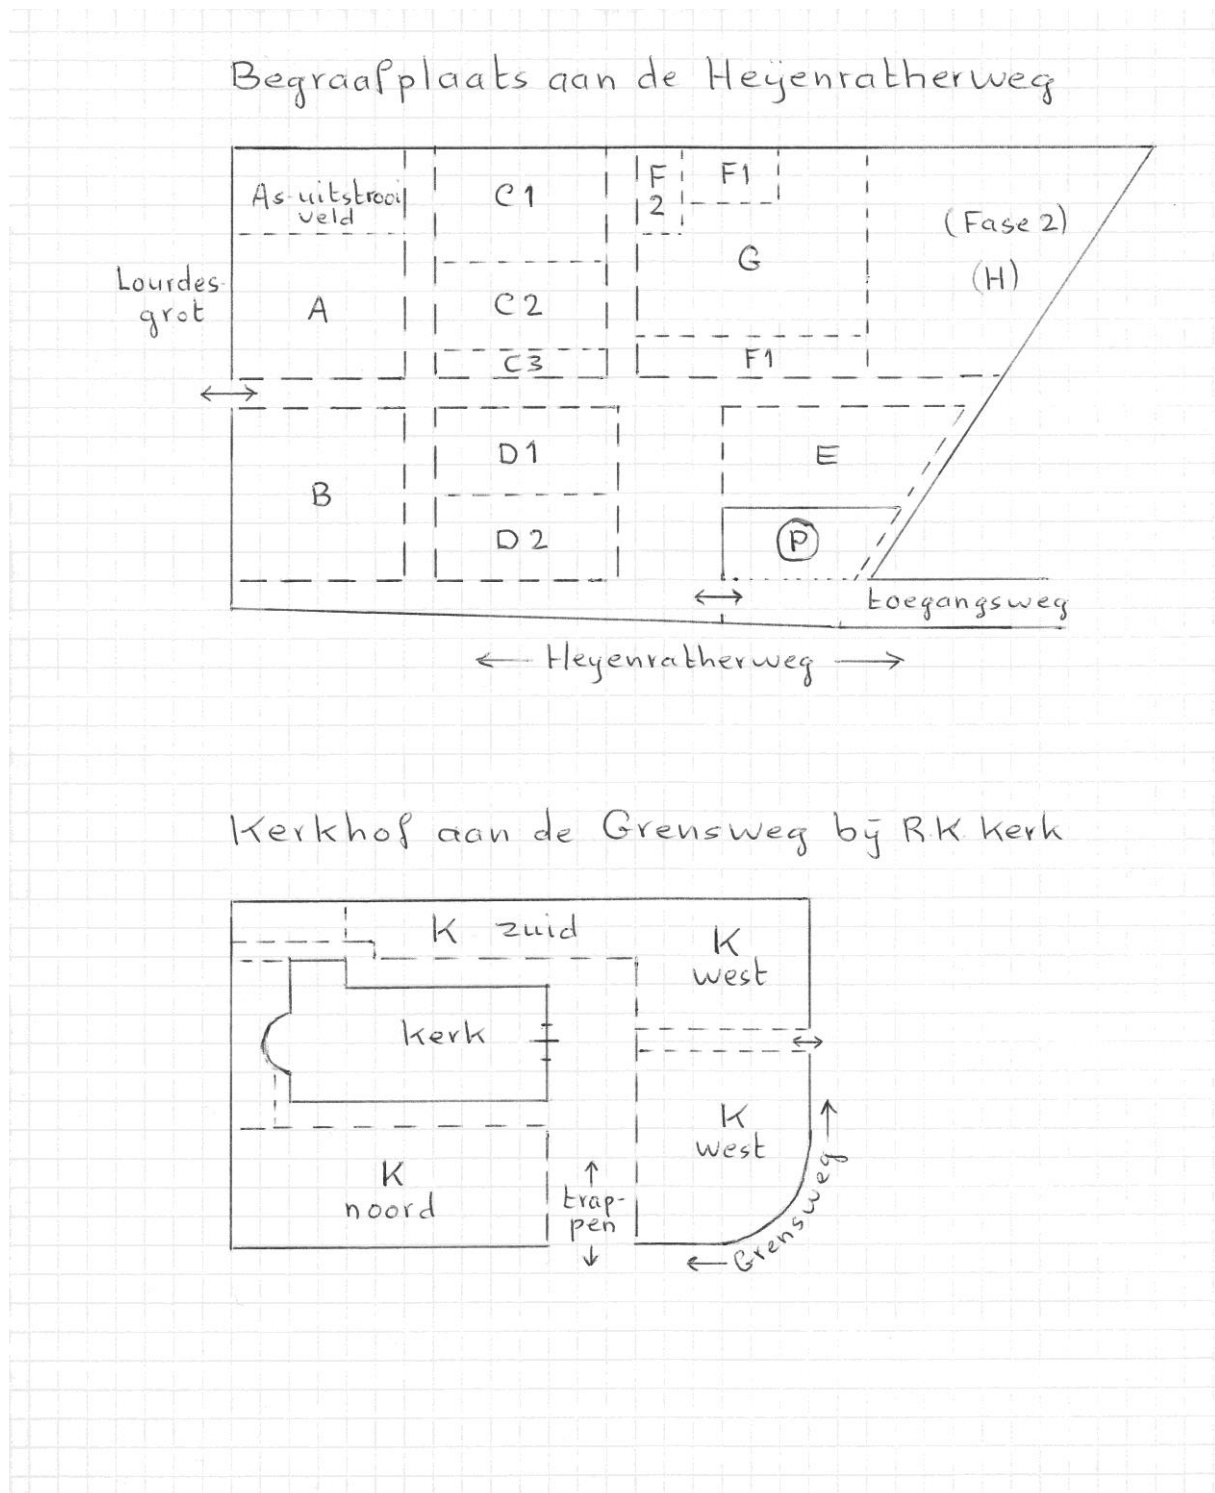

R.K. Parochie van de H. Remigius te Slenaken

VOORSCHRIFTEN voor het toelaten van graven, graftekens en grafbeplantingen op de begraafplaats aan de Heijenratherweg en het kerkhof aan de Grensweg bij de R.K. parochiekerk van de H. Remigius te Slenaken (maart 2013)

Bijlage 2 : Voorgeschreven maatvoeringen voor graftekens / grafmonumenten

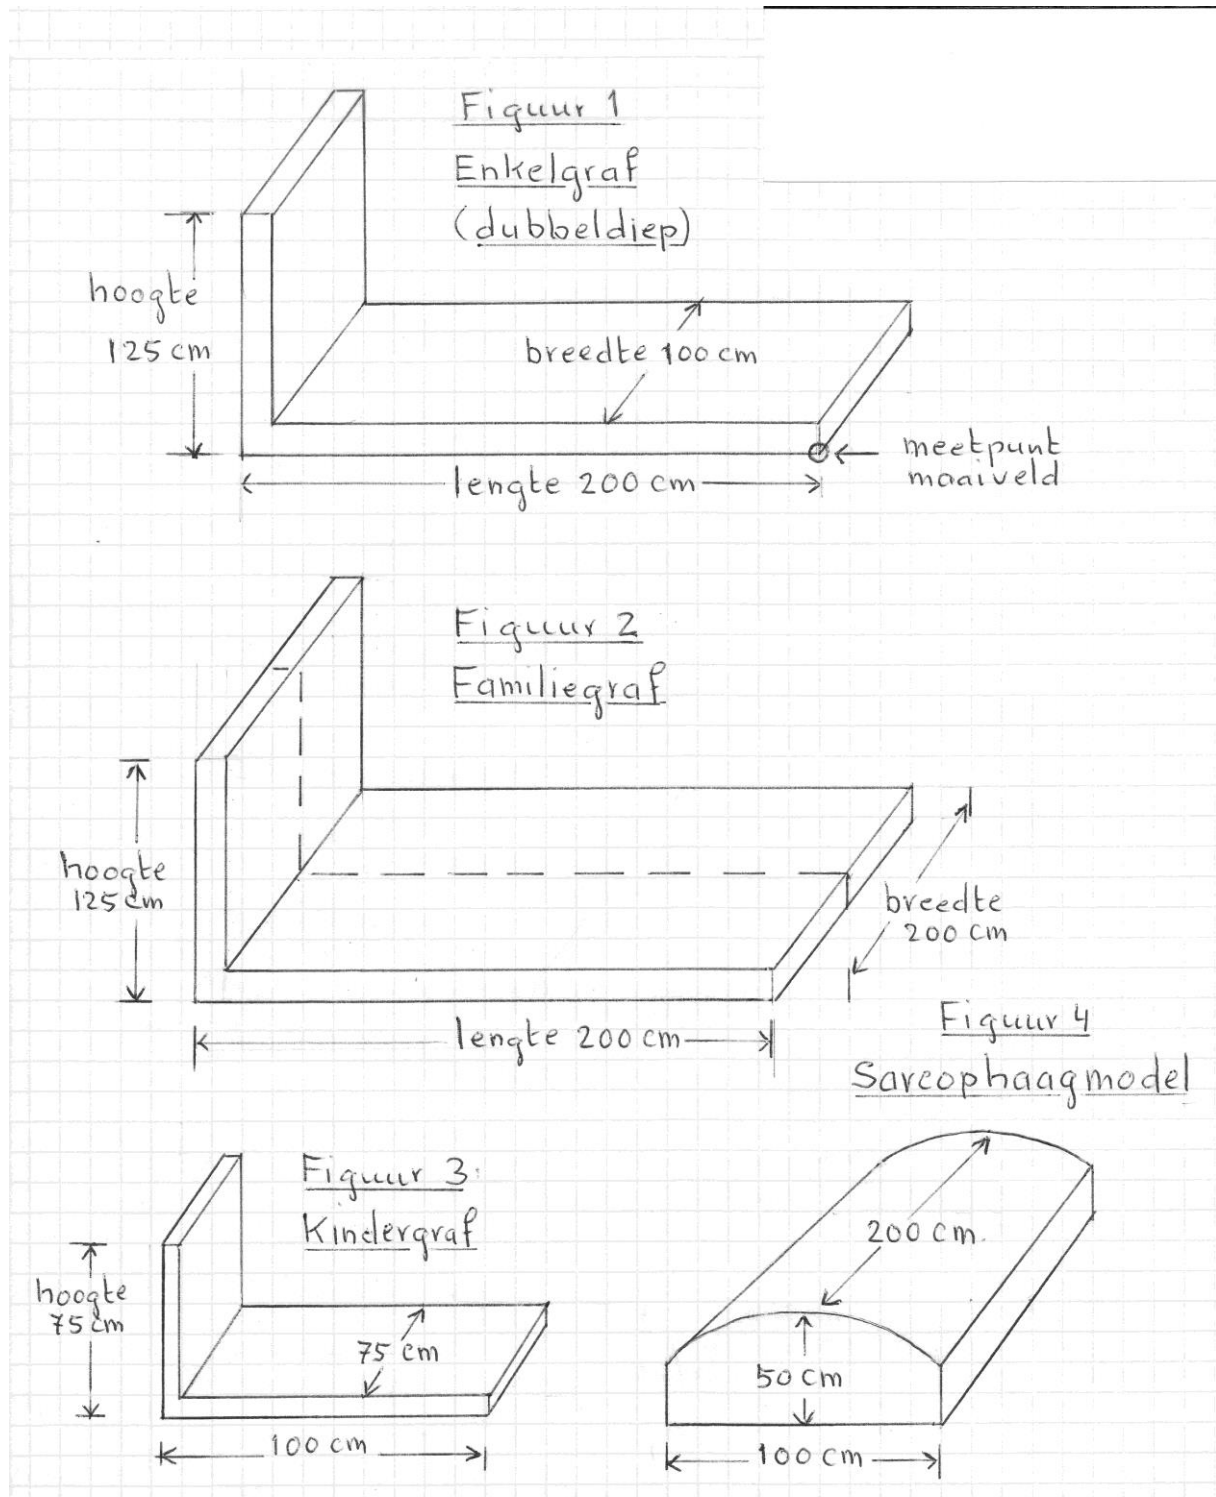

Voor urnenbewaarpplaats:

Vierkante afdekplaat van zwarte graniet met afmetingen van 50 x 50 cm en dikte van 3 cm.

Figuren niet op schaal